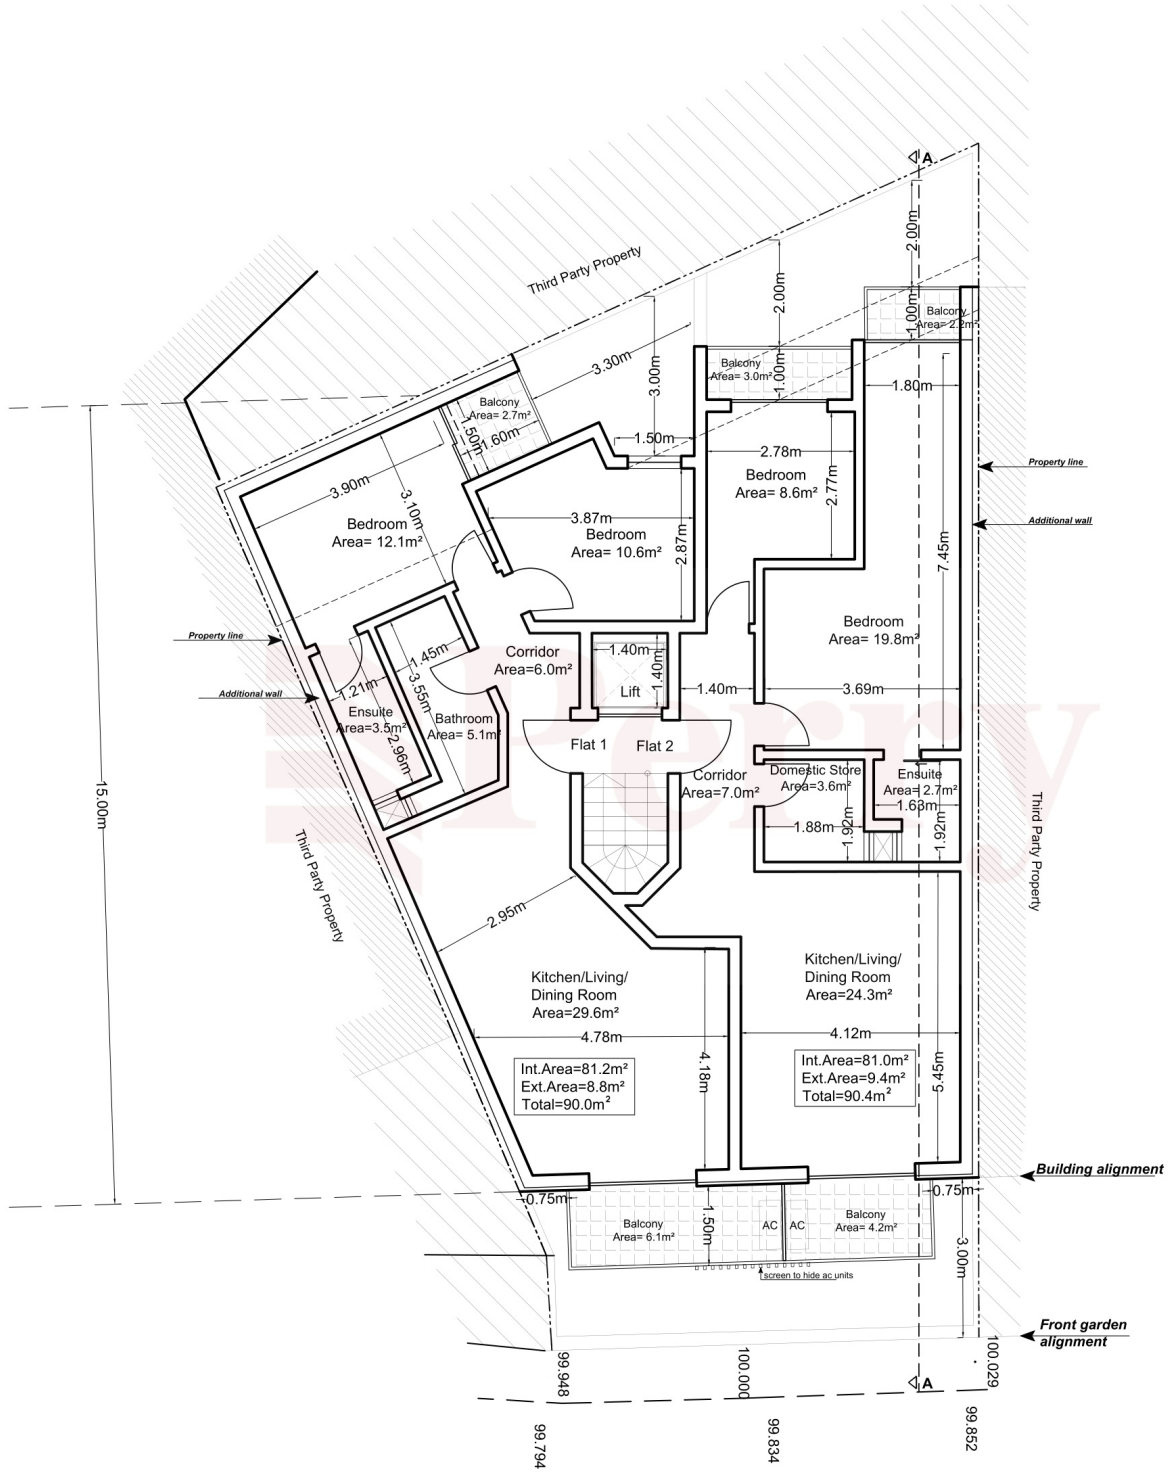

FIRST FLOOR

1m 0.5 0 1 2 3 4 5 6 7 8 9 10m

Scale 1:100