11.68

11.66

11.65

11.56
14.71

10.76

10.70

11.02

10.14

11.16
13.33

POOL

10.76

10.15

10.16

10.16

SHOWER

10.10

10.15

SOIL

S1

10.16

S2

10.08

HLW

10.19
13.97

10.04

S1

11.28
14.59

10.20
13.69

B

9.89

10.17

10.18
12.60

9.78

9.78

9.93
12.73

9.93
12.74

9.71

9.65

A

9.60

S2
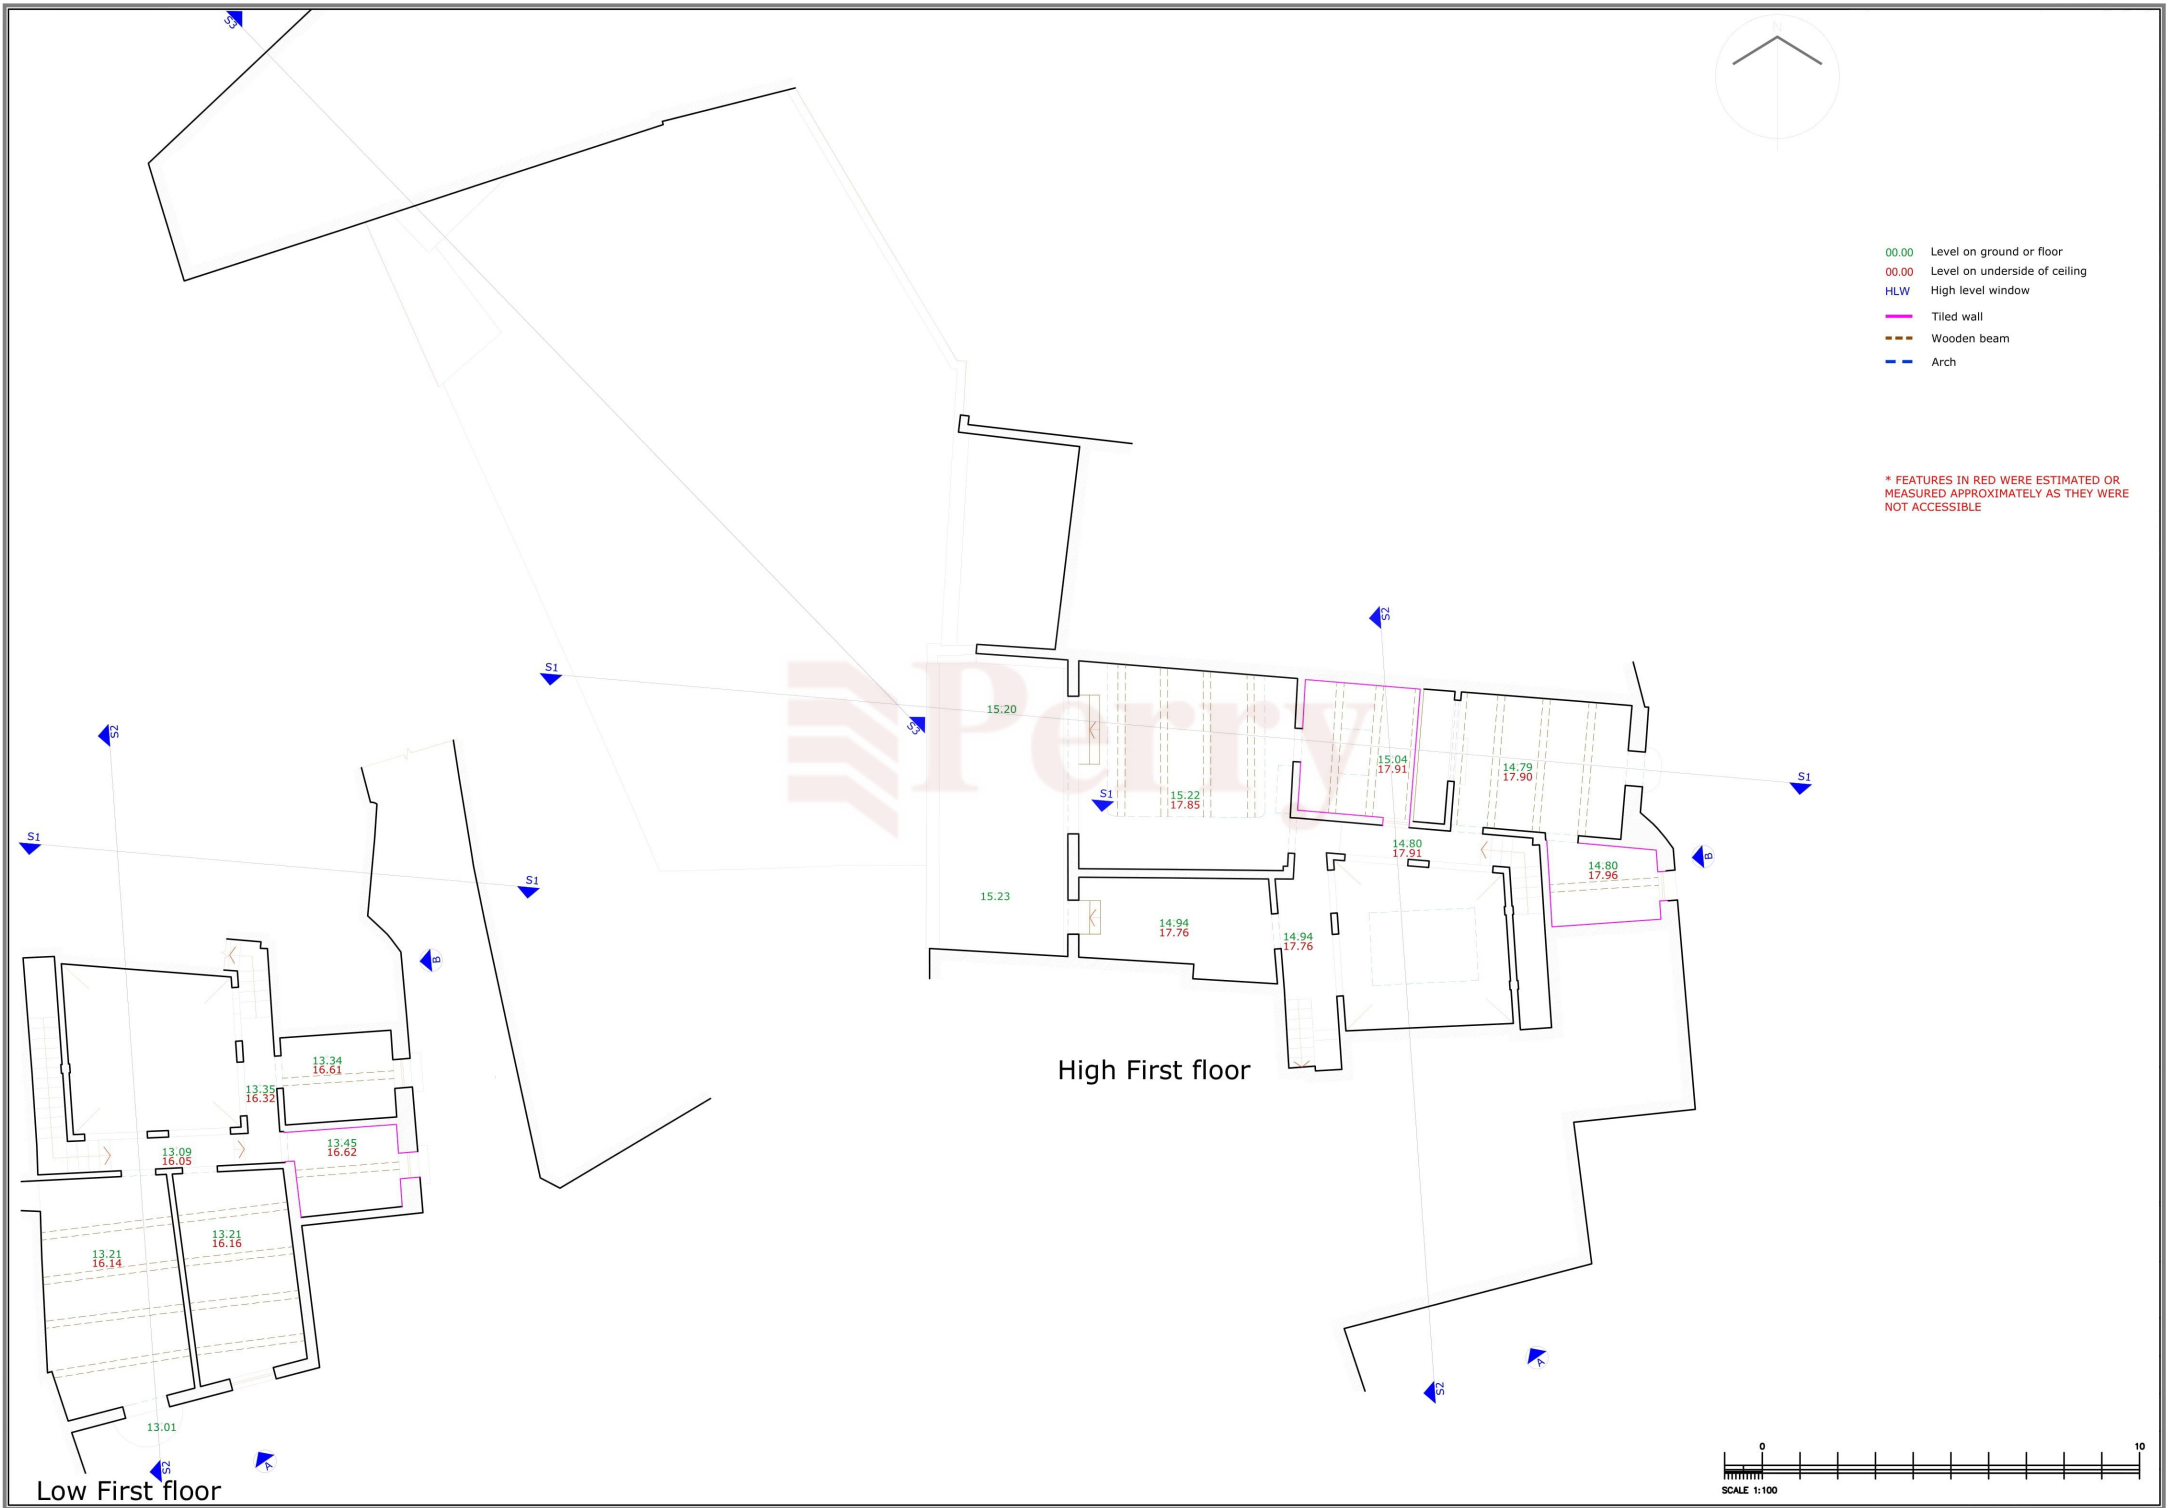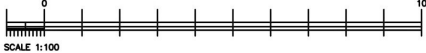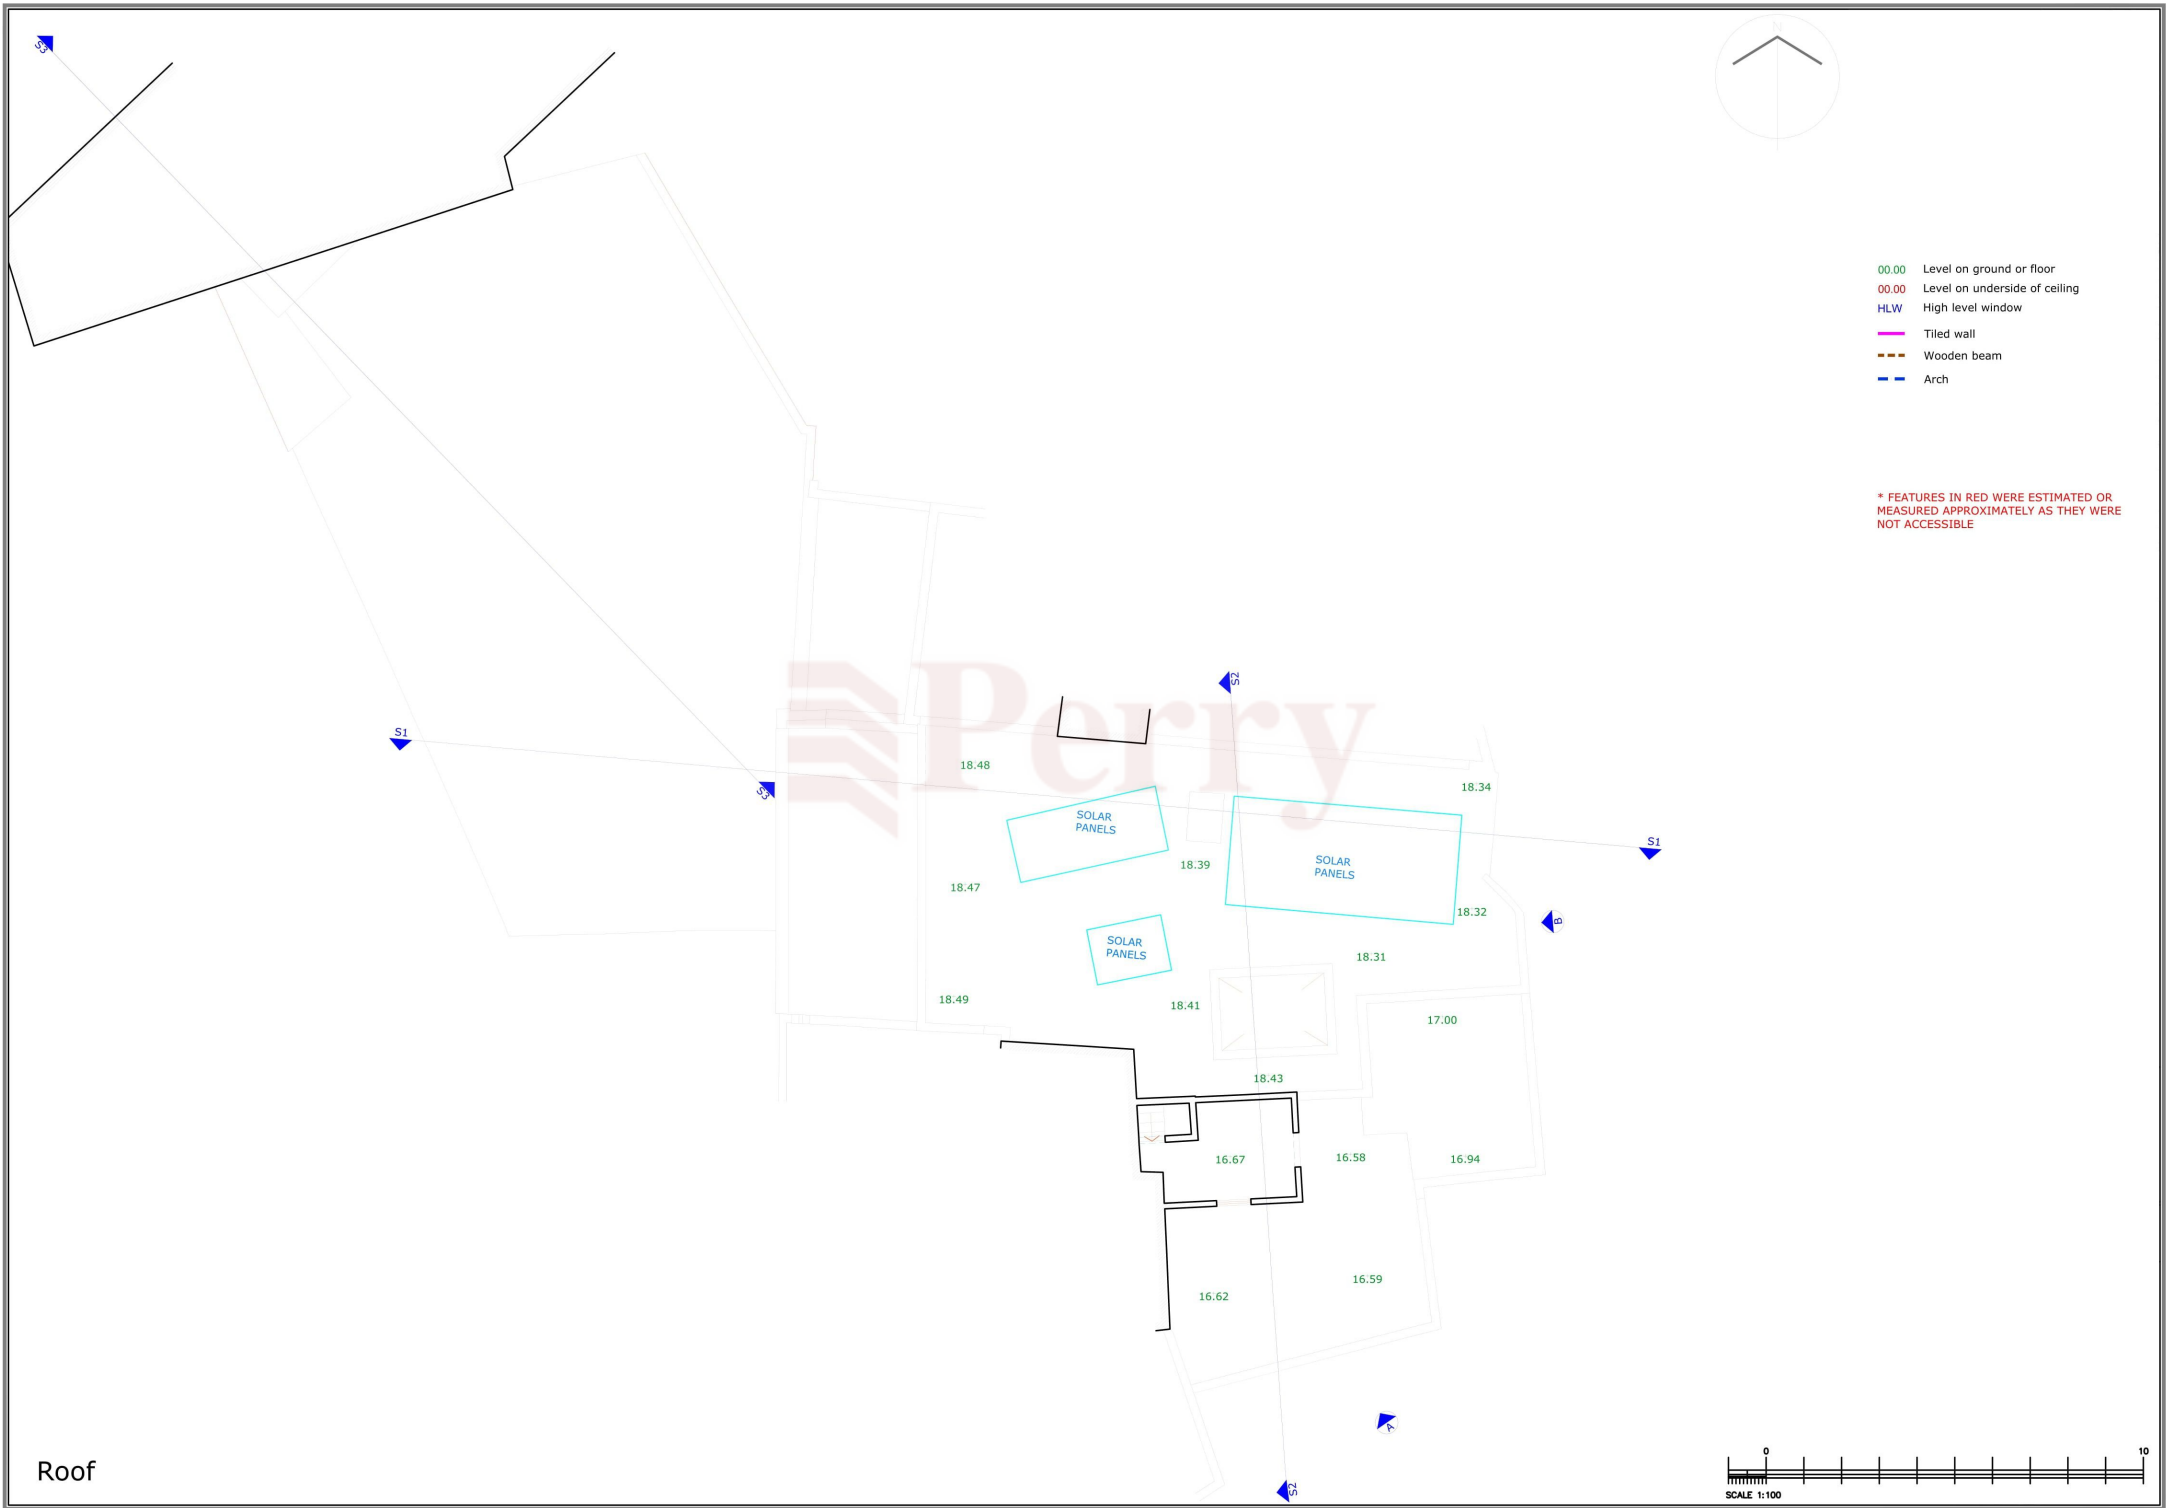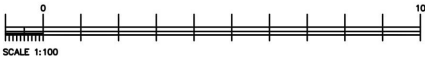
00.00   Level on ground or floor
00.00   Level on underside of ceiling
HLW   High level window
━━━   Tiled wall
┅┅┅   Wooden beam
╍ ╍   Arch

* FEATURES IN RED WERE ESTIMATED OR
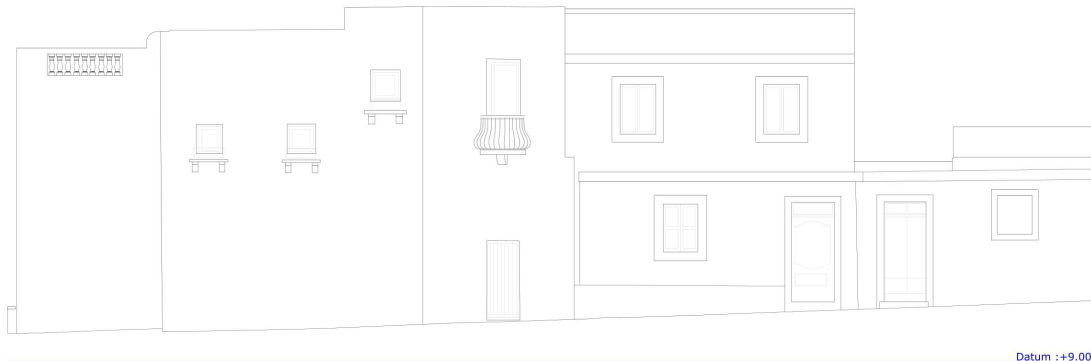MEASURED APPROXIMATELY AS THEY WERE
NOT ACCESSIBLE

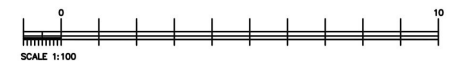Ground floor

0   10
SCALE 1:100

Level on ground or floor — 00.00
Level on underside of ceiling — 00.00
High level window — HLW
Tiled wall
Wooden beam
Arch

S3

S1

S3

15.20

S2

15.04
17.91

14.79
17.90

S1

S2

S1

15.22
17.85

15.23

14.80
17.91

14.80
17.96

B

S1

14.94
17.76

14.94
17.76

High First floor

13.34
16.61

13.35
16.32

13.45
16.62

13.09
16.05

B

13.21
16.14

13.21
16.16

13.01

Low First floor

S2

A

S2

A

0

10

SCALE 1:100

S3

S1

S3

S2

18.48

18.34

SOLAR
PANELS

S1

18.39

SOLAR
PANELS

18.47

B

18.32

SOLAR
PANELS

18.31

18.49

18.41

17.00

18.43

16.67

16.58

16.94

16.59

16.62

A

S2

* FEATURES IN RED WERE ESTIMATED OR
MEASURED APPROXIMATELY AS THEY WERE
NOT ACCESSIBLE

Roof

SCALE 1:100

0   10
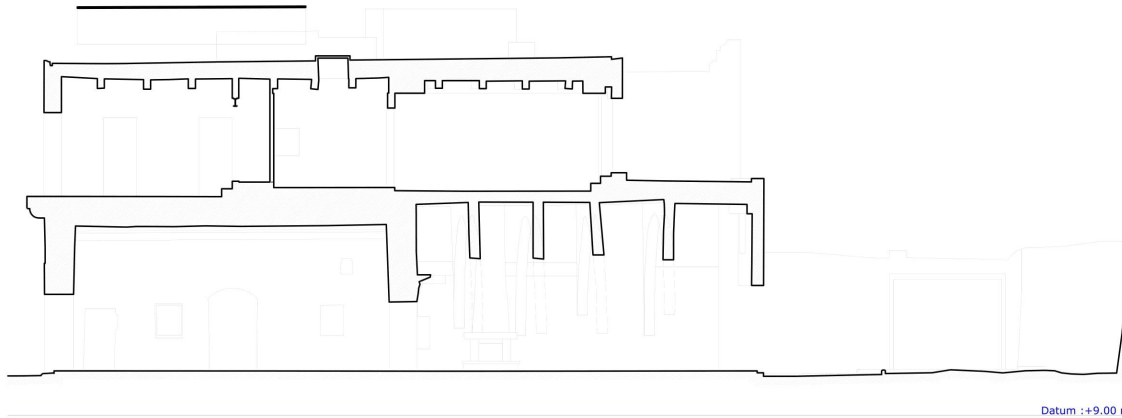
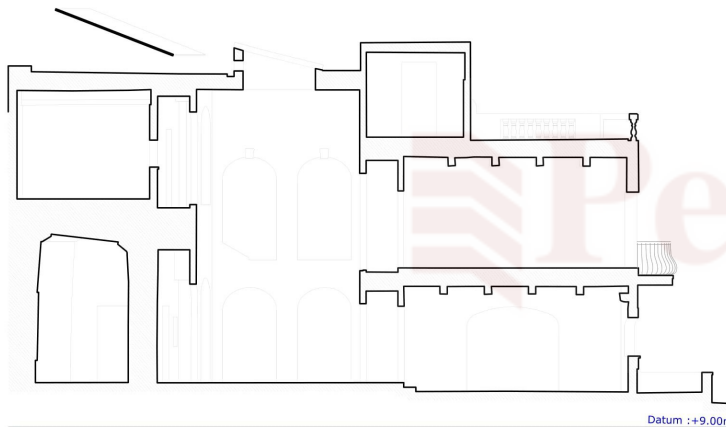Elevation A

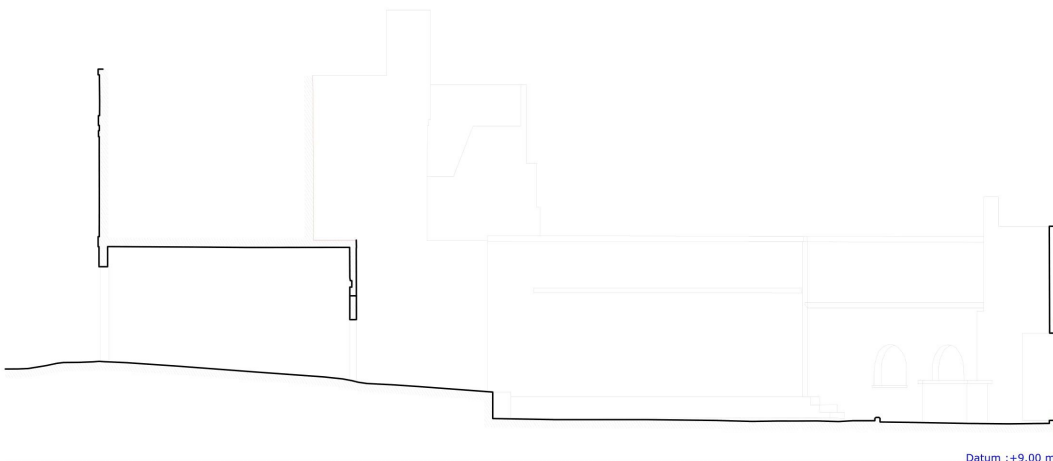Datum :+9.00 m

Elevation B

Datum :+9.00 m

SCALE 1:100

Section S1

Datum :+9.00 m

Section S2

Datum :+9.00m

Section S3

Datum :+9.00 m

0   10
SCALE 1:100