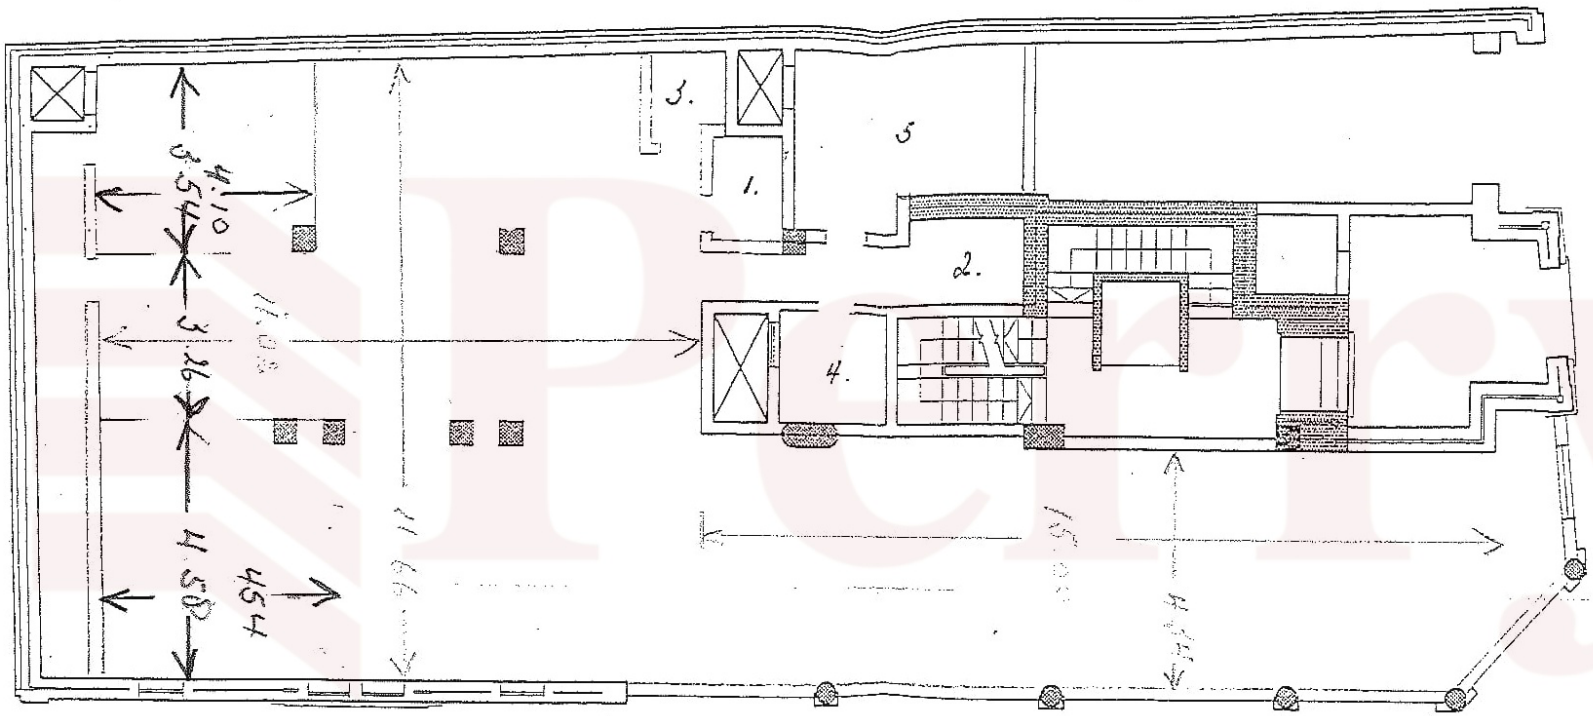
1.
2.
3.
4.
5

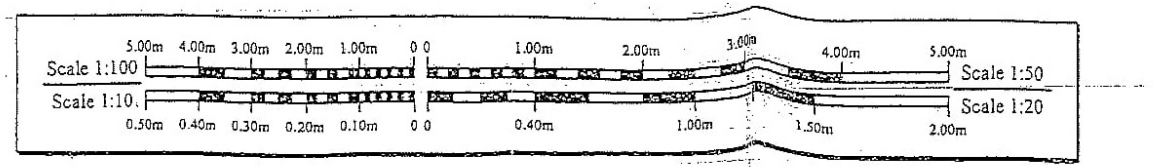
5.00m 4.00m 3.00m 2.00m 1.00m 0 0 1.00m 2.00m 3.00m 4.00m 5.00m
Scale 1:100
Scale 1:50
Scale 1:10
Scale 1:20
0.50m 0.40m 0.30m 0.20m 0.10m 0 0 0.40m 1.00m 1.50m 2.00m